


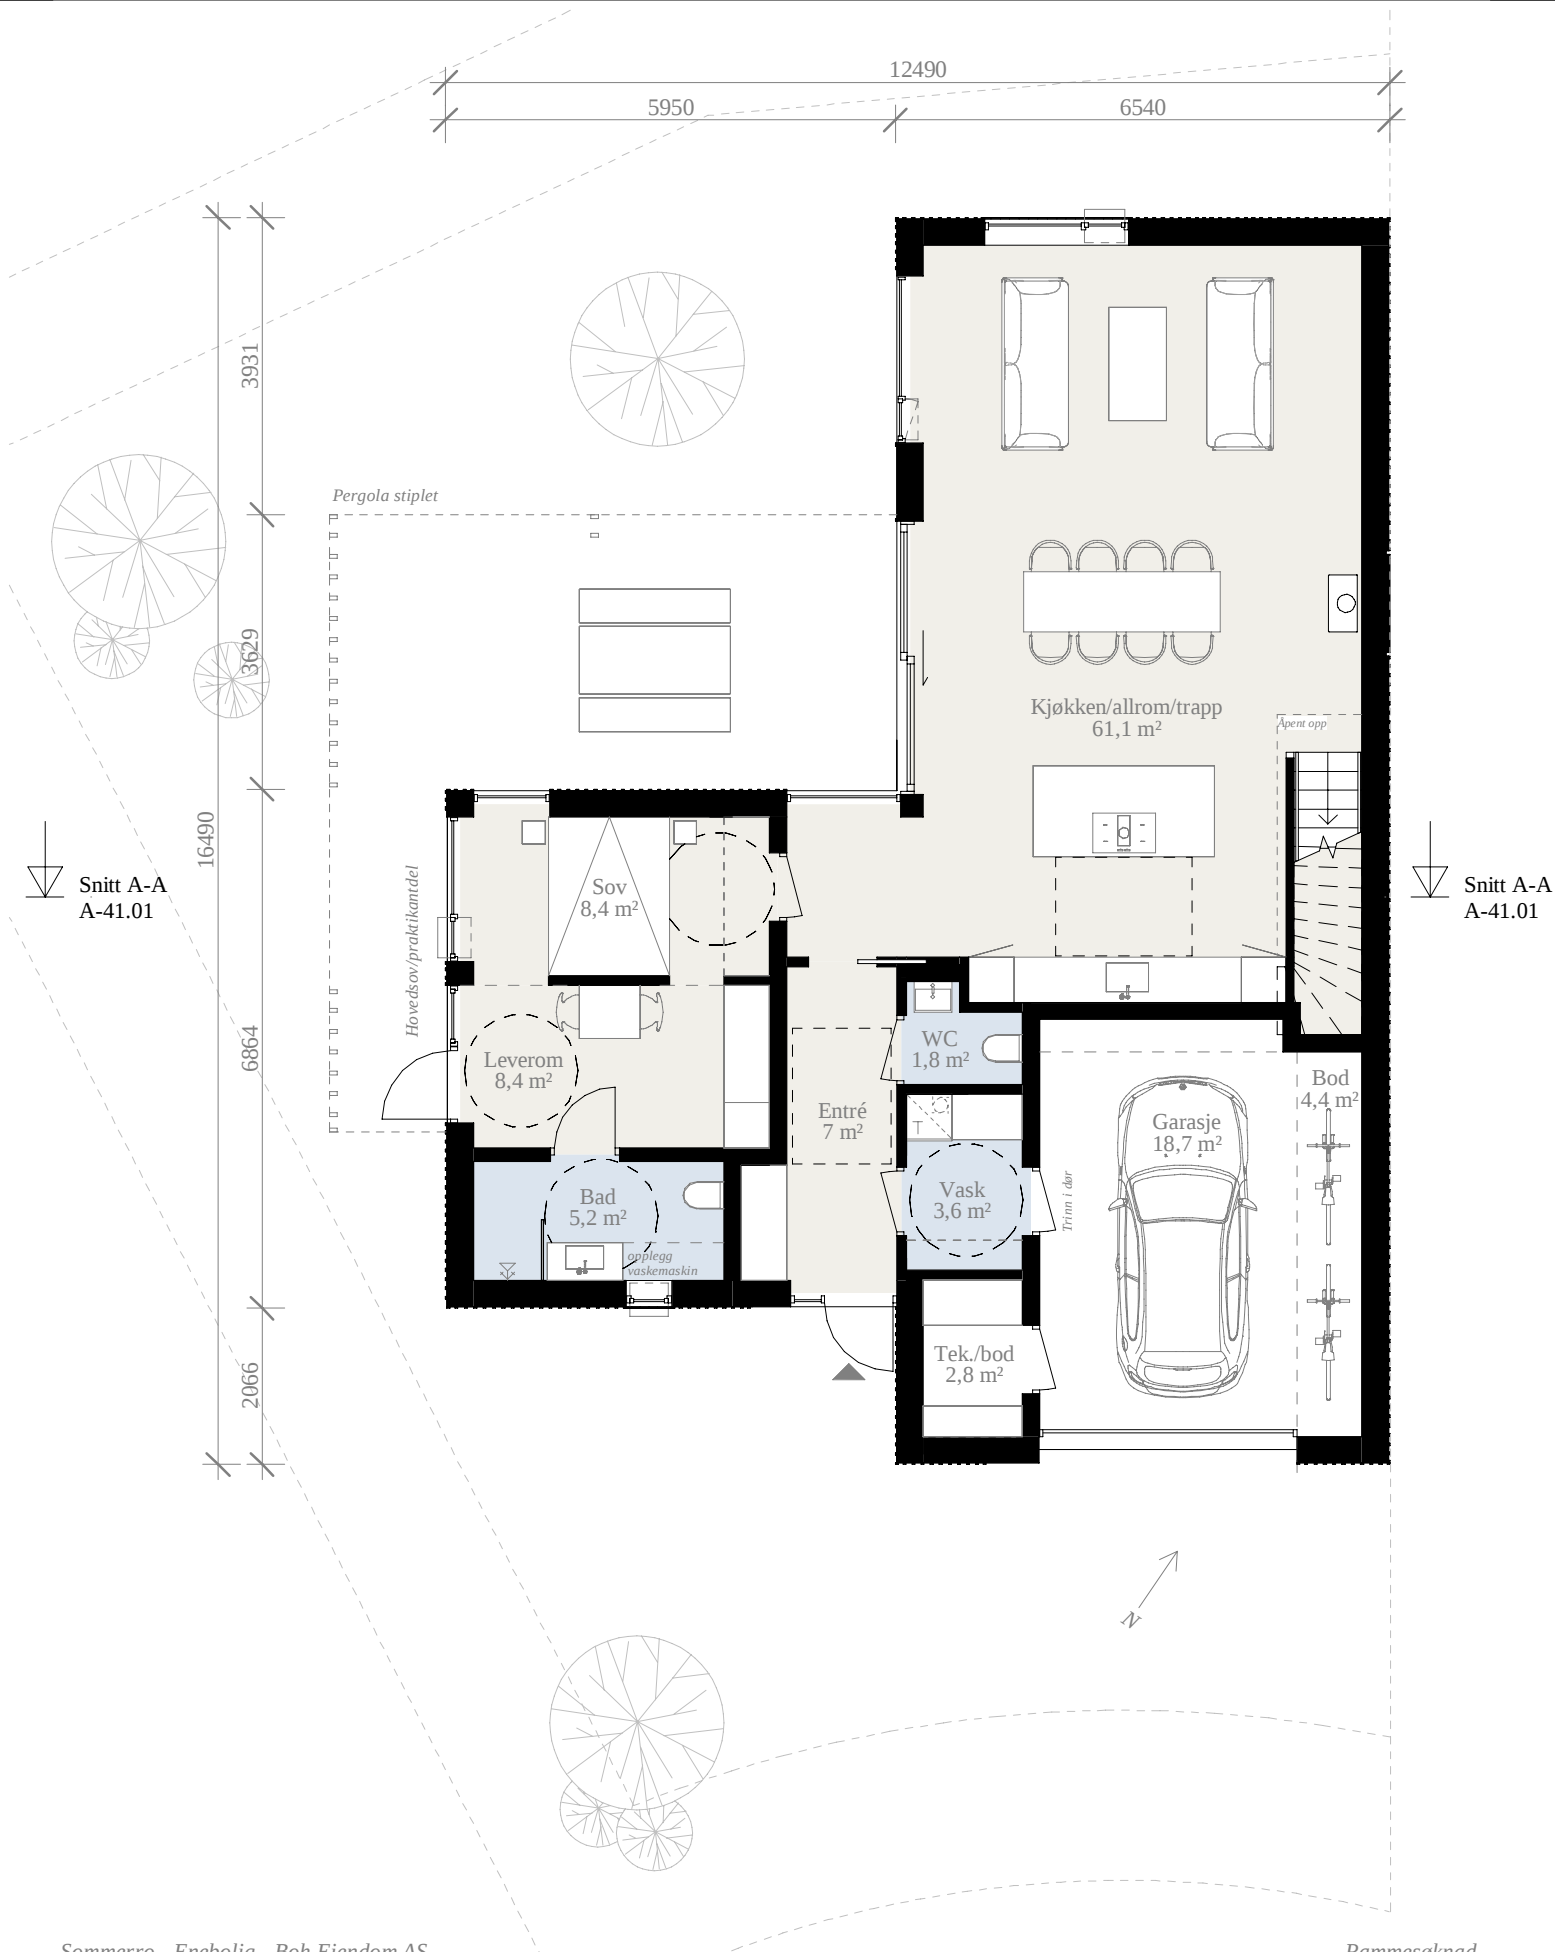

Sommerro - Enebolig - Boh Eiendom AS
Sofiero 15
Gnr. Bnr.: 69/37

Rammesøknad
A-20.01 - Plan 1. etg / A4 / 1 : 100
18.11.2024

FJELDAL & SMEDEMARK
ARKITEKTUR

Tegnet av Marie Smedemark og Vetle Fjeldal Martinsen
Mail: vetle@fjeldalsmedemark.no
Tlf: 46 44 19 56