


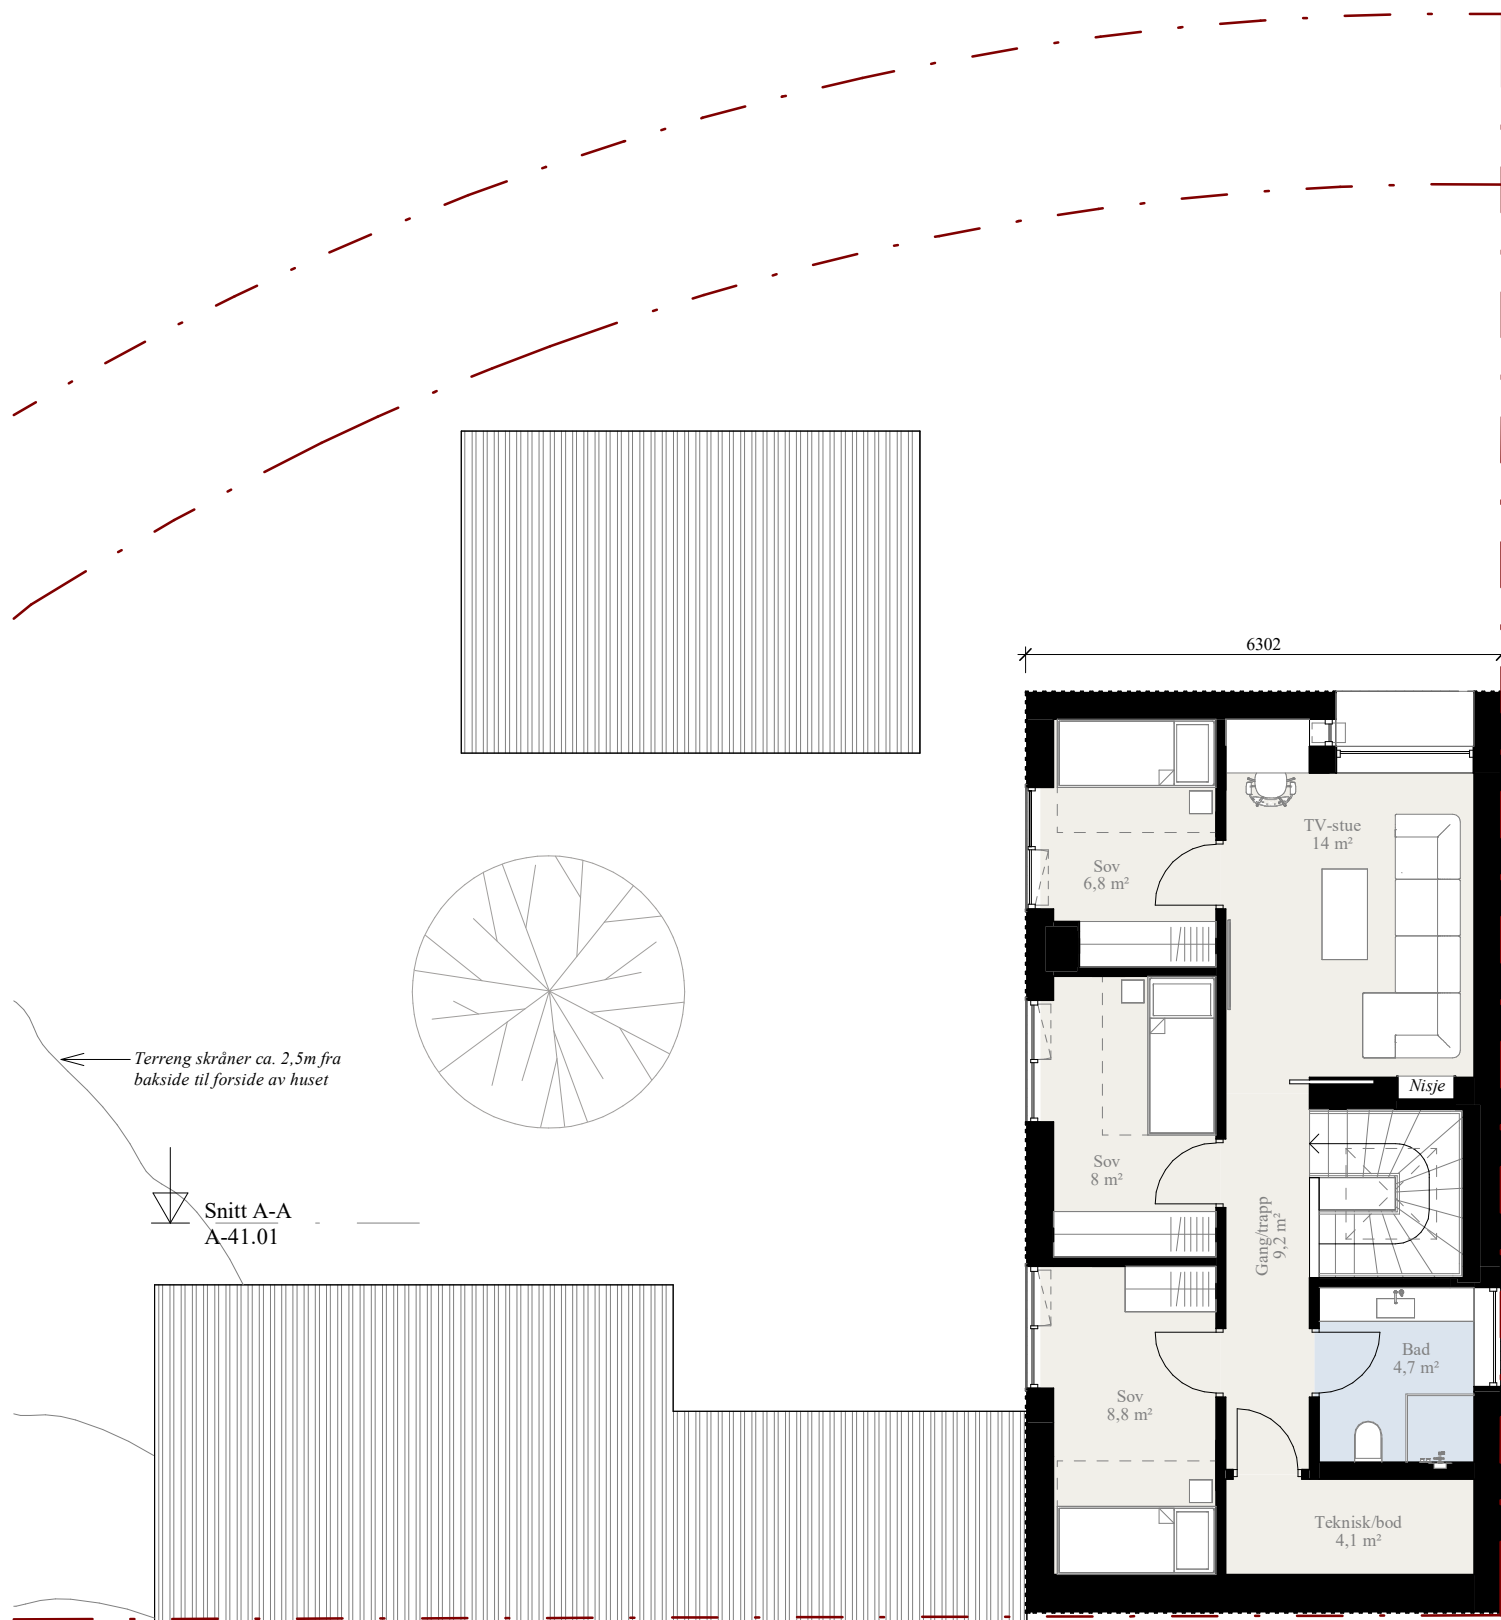

Sommero - Hjørnebolig - Boh Eiendom AS
Sofieroveien 2
Gnr/Bnr 69/19

Rammesøknad
A-20.02 - Plan 2. etasje / A4 / 1 : 100
18.11.2024

FJELDAL & SMEDEMARK
ARKITEKTUR

Tegnet av Vetle Fjeldal & Marie Smedemark
Mail: marie@fjeldalsmedemark.no
Tlf. 92 49 00 17