



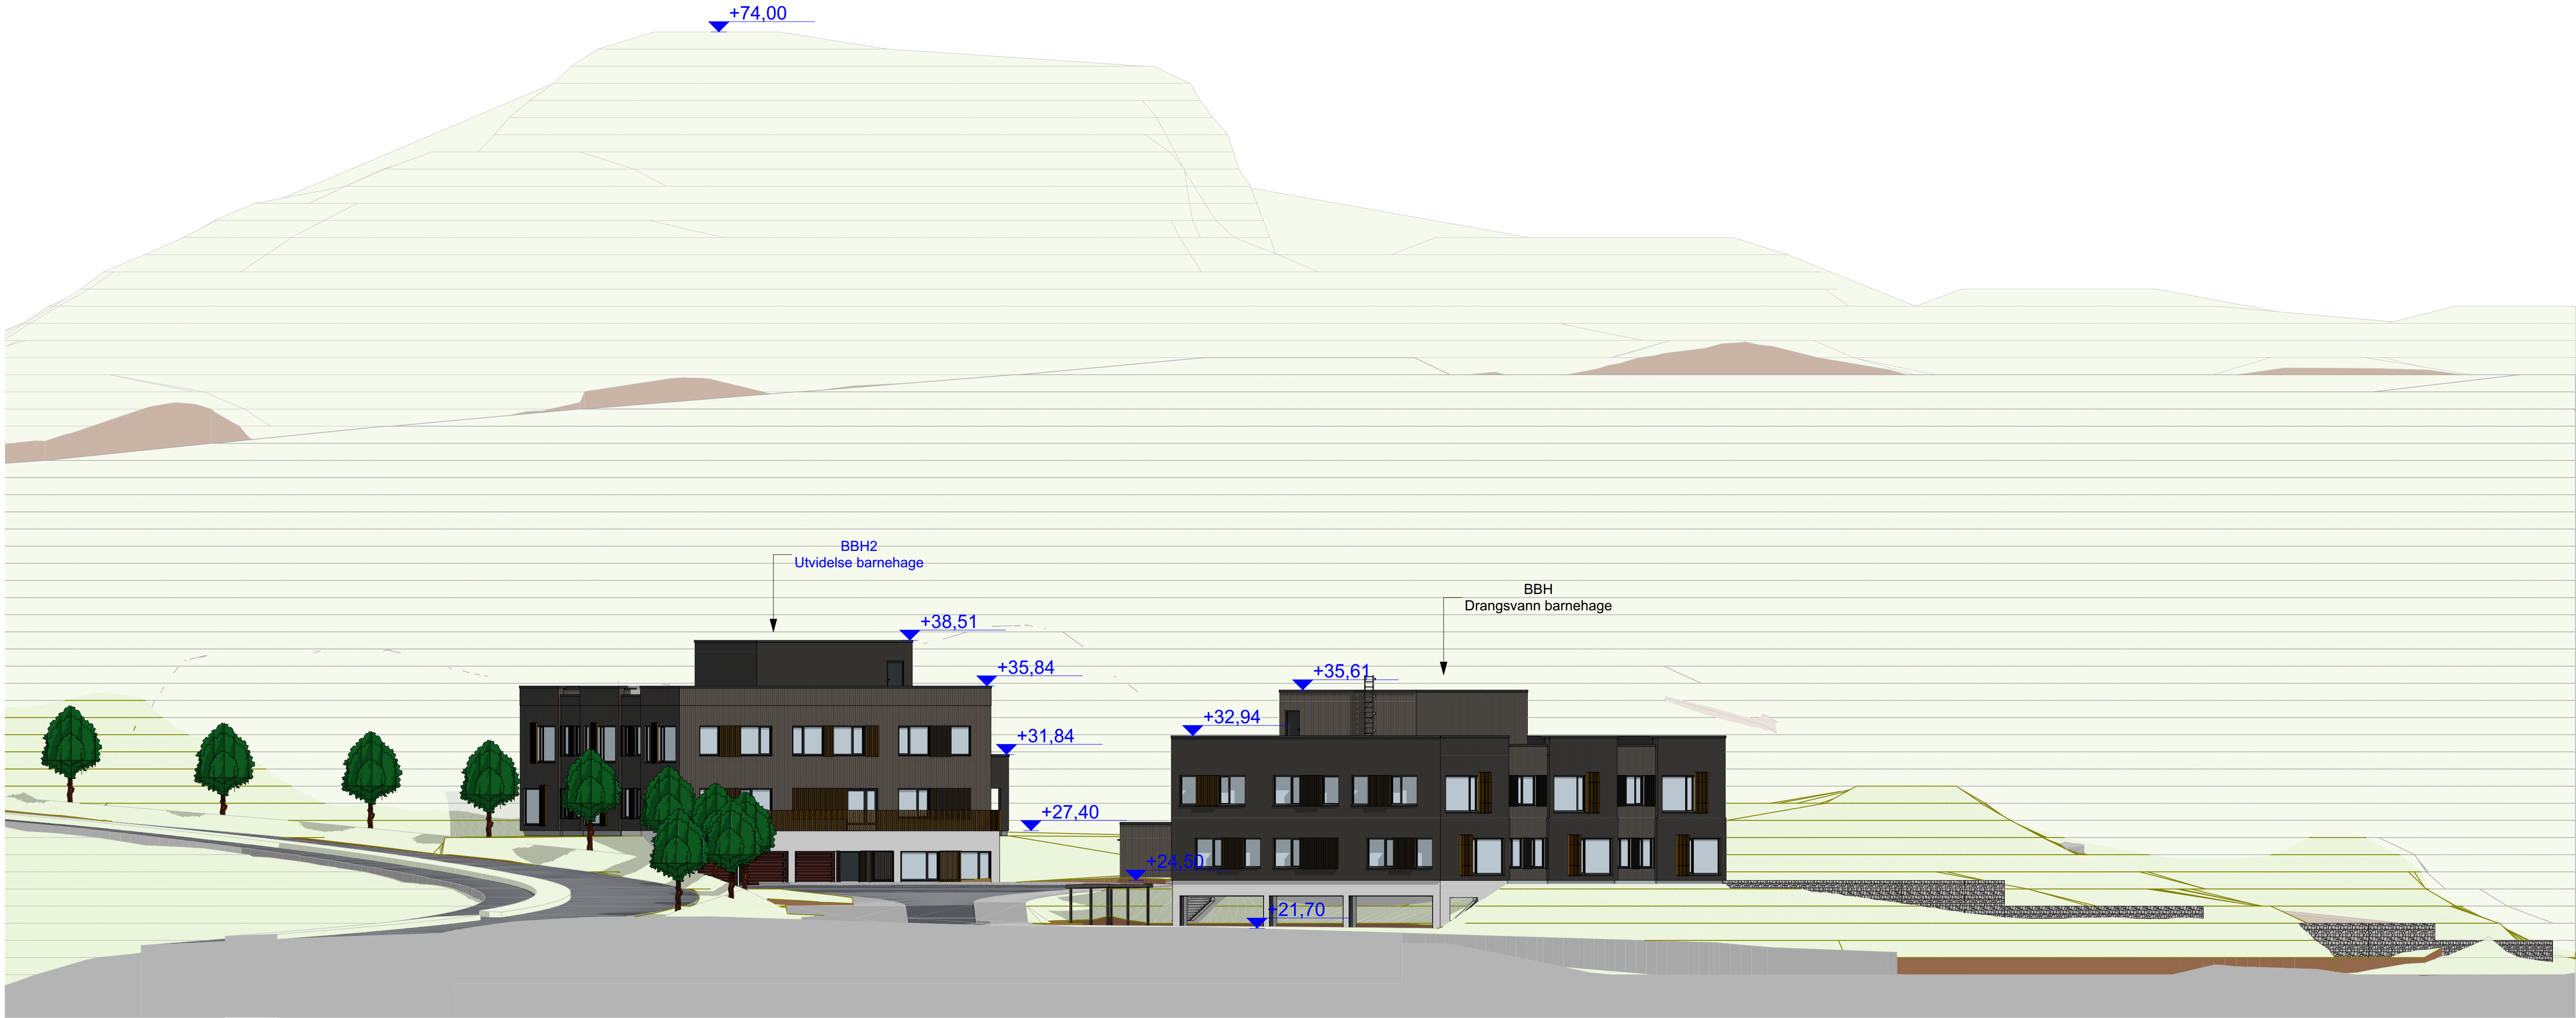

2424E-A40-04-BBH2

Oppriss Sør


1:200

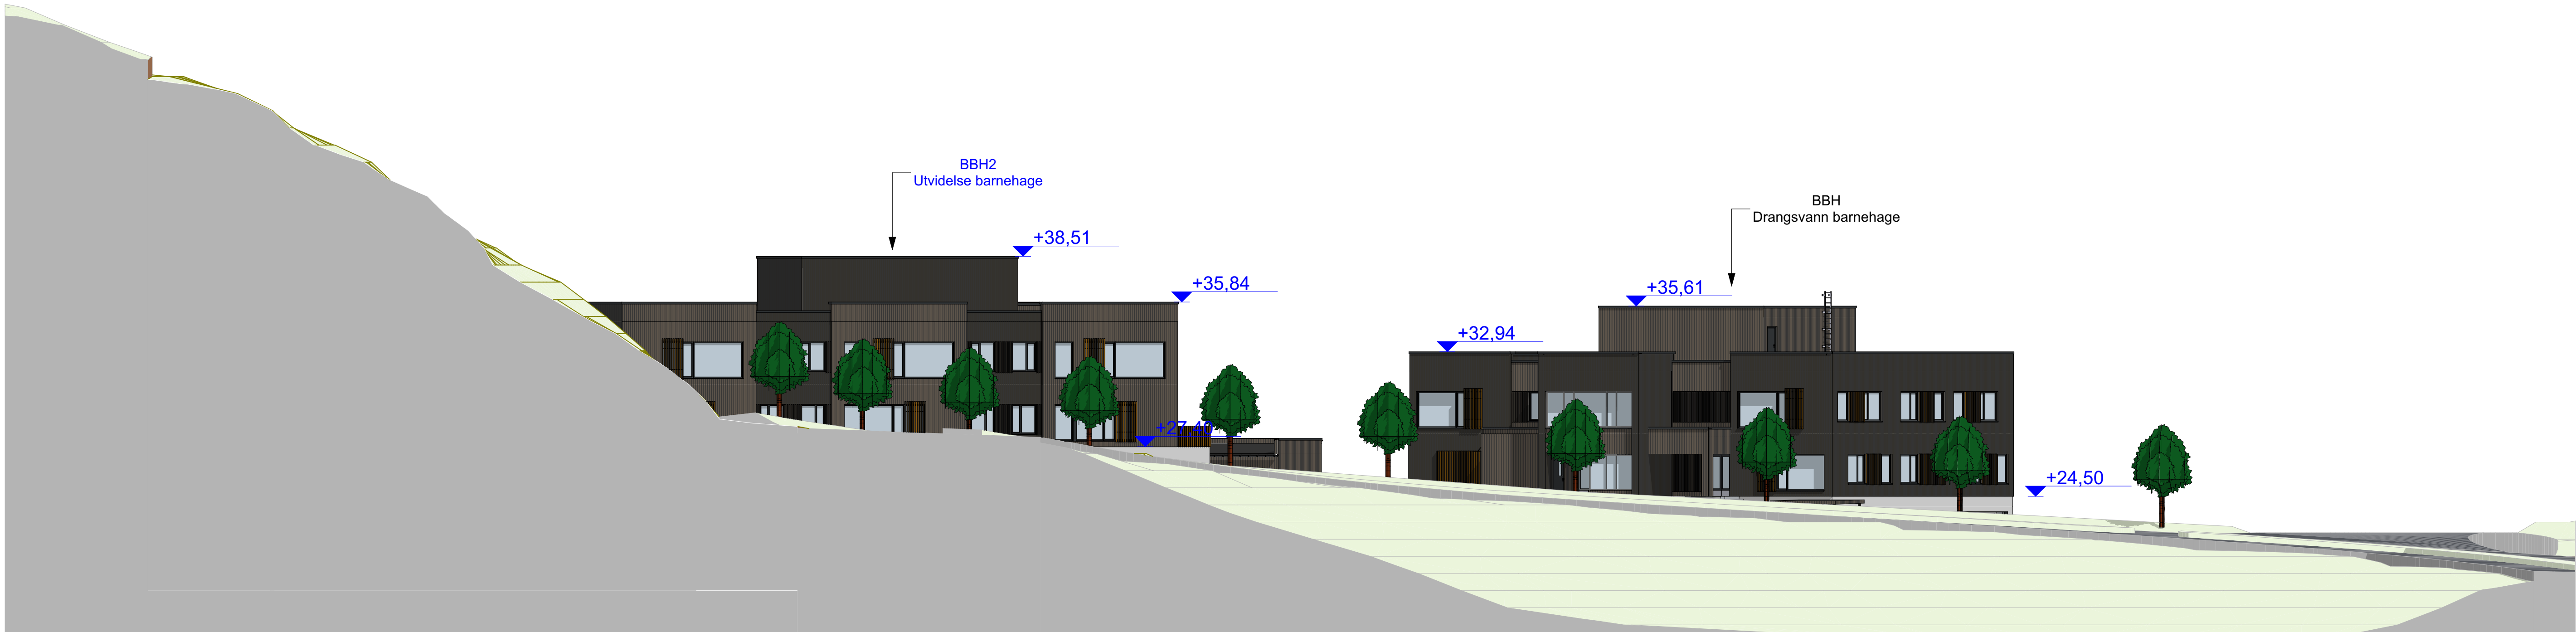

2424E-A40-04-BBH2

Oppriss Vest

1:200

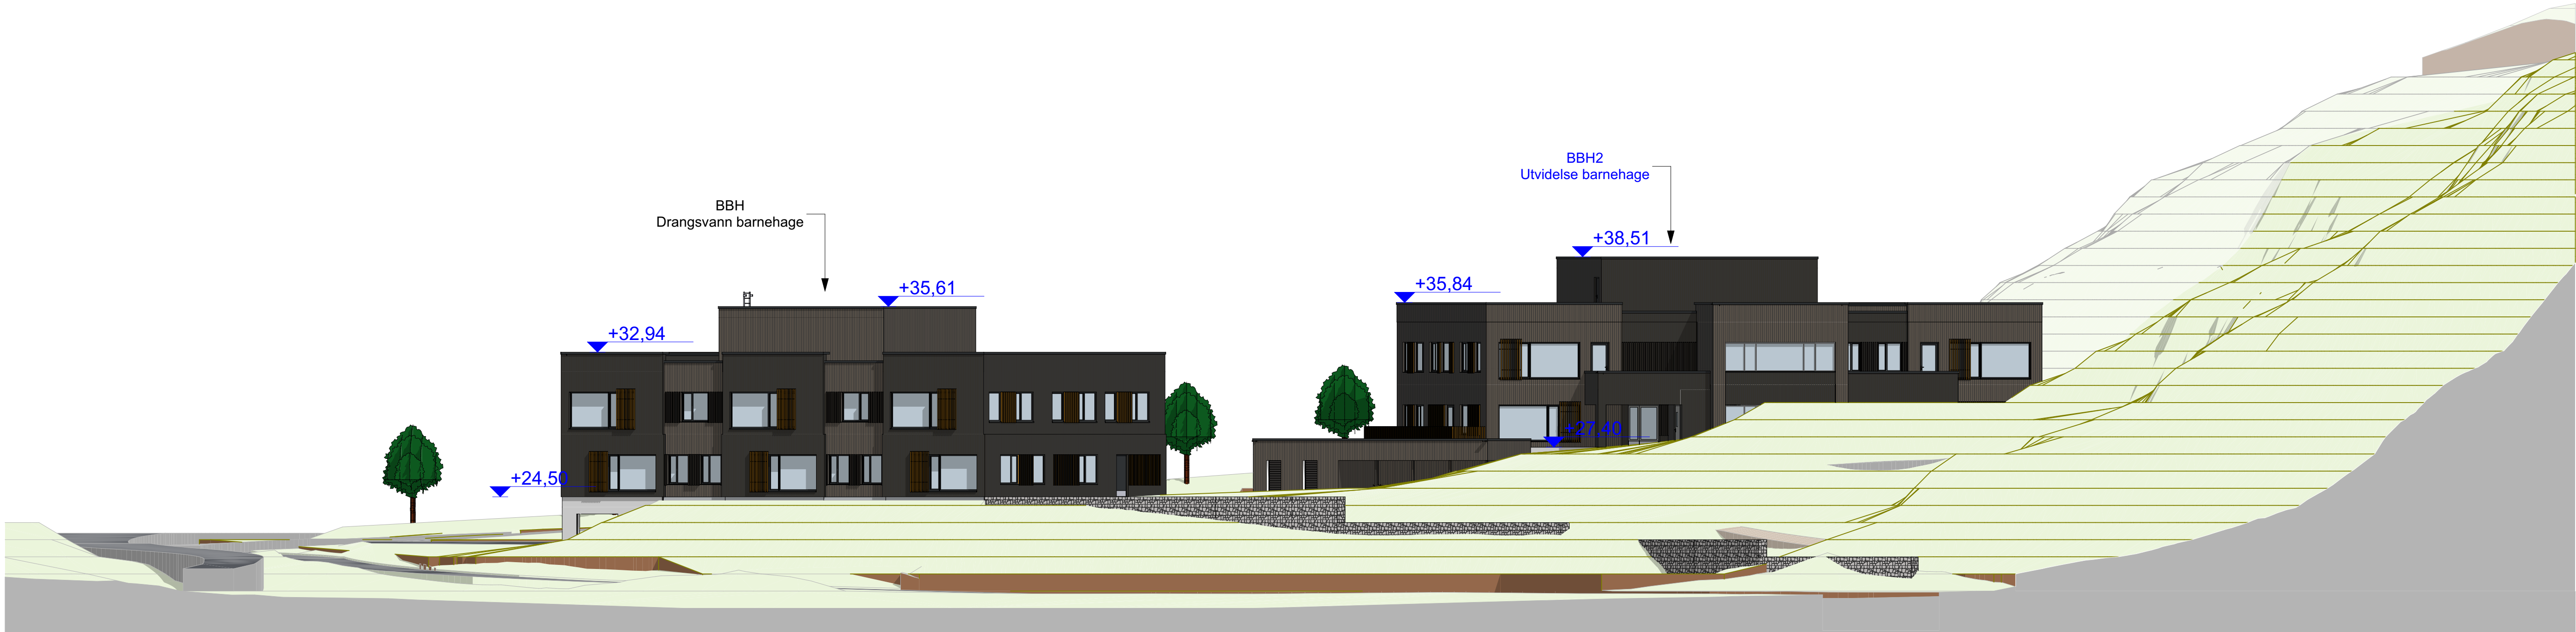

2424E-A40-04-BBH2

Oppriss Øst

1:200

Tegningsblad		Prosjekt	Tegningen		Rev.
Oppriss 200		2424E	2424E-A40-04-BBH2		
		ARK			
		Tilbudsunderlag 22.09.2025			
		A0 = målestokk 1:100 A2 = målestokk 1:200			

A0 = målestokk 1:100
A2 = målestokk 1:200
Arkitekt: Lasse Lunde
Tegnet: ELF
Prosjekt: 2424E
Dato: 01/09/2024
Målestokk: 1:200
Ark: A0
Oppdragsleder: Drangsvann Barnehage AS
Oppriss 200
Sjekk ut: Mandag, 22 September 2025