




Dato: 09.03.2023

Målestokk: 1:500

Koordinatsystem: UTM 32N



Tegnforklaring

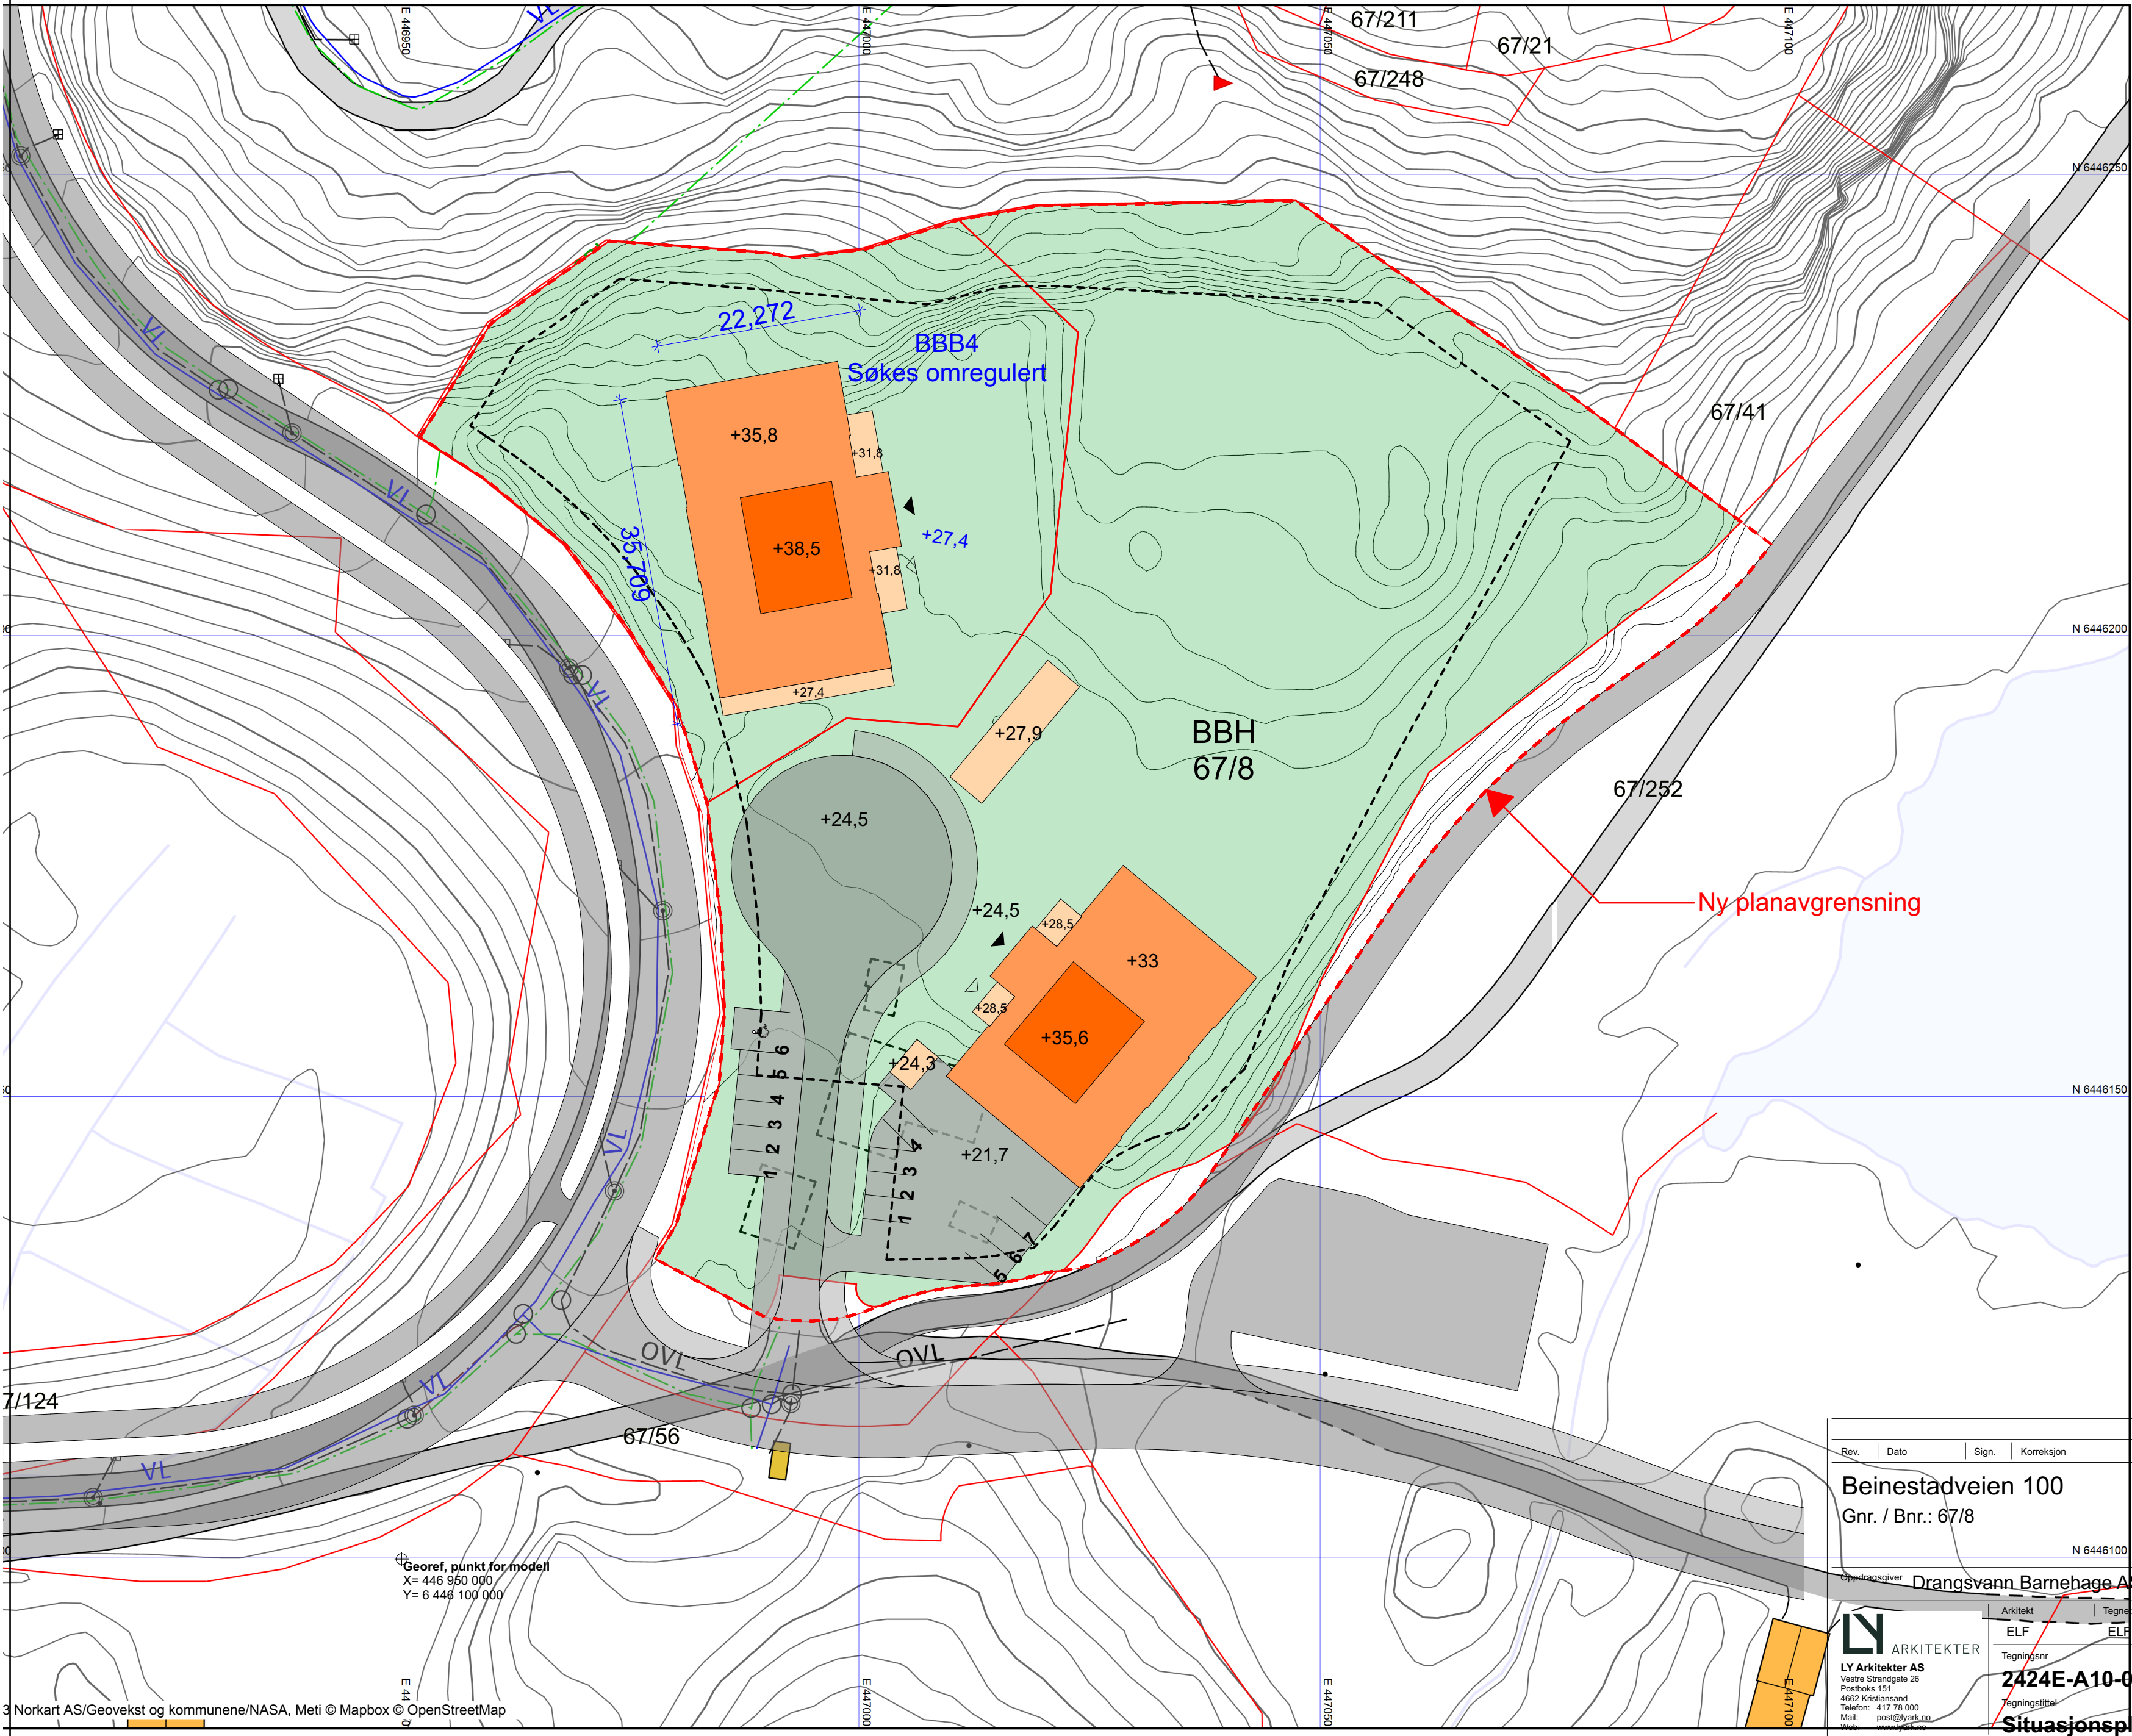

Hvitt bakgrunn

- Kyst**
 - Havflate
 - Kystkontur
 - Skjær
- Innsjøer og vassdrag**
 - Innsjø
 - Elv/Bekk
 - Kanal/Groft
- Tiltak (Avgjørelser i enkeltsaker)**
 - Godkjent nybygg
 - Godkjent tilbygg
 - Godkjent påbygg
 - Tiltaksomiss
- Eiendomsinformasjon**
 - Ahr**
 - Gårds- og bruksnummer
 - Eiendomsgrænse (oppmålt)
 - Eiendomsgrænse (usikker)
 - Høydeinformasjon**
 - Høydekurve 20m
 - Høydekurve 5m
 - Høydekurve 1m
 - Forsenkningkurve 1m
 - Toppunkt
 - Annen naturinformasjon**
 - Hekk
 - Vegsituasjon**
 - Veg
 - Gang/Sykkelveg
 - Parkeringsplass
 - Bygninger**
 - Boligbygg
 - Andre bygg
 - Annen bygning
 - Bygningslinje
 - Grunnmur
 - Bygningsmessige anlegg**
 - Annet gjerde
 - Grunnriss/Hjelpelinje
 - Flaggstang
 - Frittstående trapp
 - Frittstående trapp kant
 - Loddrett forstøtningsmur
 - Steingjerde
 - Ledningsnett EL**
 - Fordelingskapp
 - Høyspentledning
 - Mast/Liten stolpe
 - Mast/Stor stolpe
 - Masteomiss
 - Nettstasjon Mastearrangement
 - Belysningspunkt
 - FKB - Ledning VA**
 - krs_va_line**
 - Avløp felles (AFL)
 - Drensledning (DRL)
 - Fjernvarmeledning (FVL)
 - Overvannsledning (OVL)
 - Spillvannsledning (SPL)
 - Vannledning (VL)
 - krs_va_lequip**
 - Lufteventil
 - Utviser
 - krs_va_mpnt**
 - Basseng
 - Grenpunkt
 - Hydrant
 - Kum
 - Overløp
 - Påkoblingspunkt
 - Renseanlegg
 - Sandfangskum
 - Septiktank
 - Slamavskiller
 - krs_va_cpnt**
 - Sluk
 - Sluk med sandfang
 - Tank
 - Utløp
 - Ventilpunkt
 - krs_va_opnt**
 - Anboring
 - Gren
 - Isbrøt
 - Stikk
 - Stikk overvann
 - Stikk vann

Tilbudsunderlag 22.09.2025

Rev.	Dato	Sign.	Korreksjon
1	01/09/2024	ELF	ELF

Beinestadveien 100
Gnr. / Bnr.: 67/8

Drangsvann Barnehave AS

ARKITEKTER
LY Arkitekter AS
Vestre Strandgate 26
Postboks 151
4602 Kristiansand
Telefon: 417 78 000
Mail: post@lyark.no
Web: www.lyark.no

2424E-A10-01-BB5

Situasjonsplan